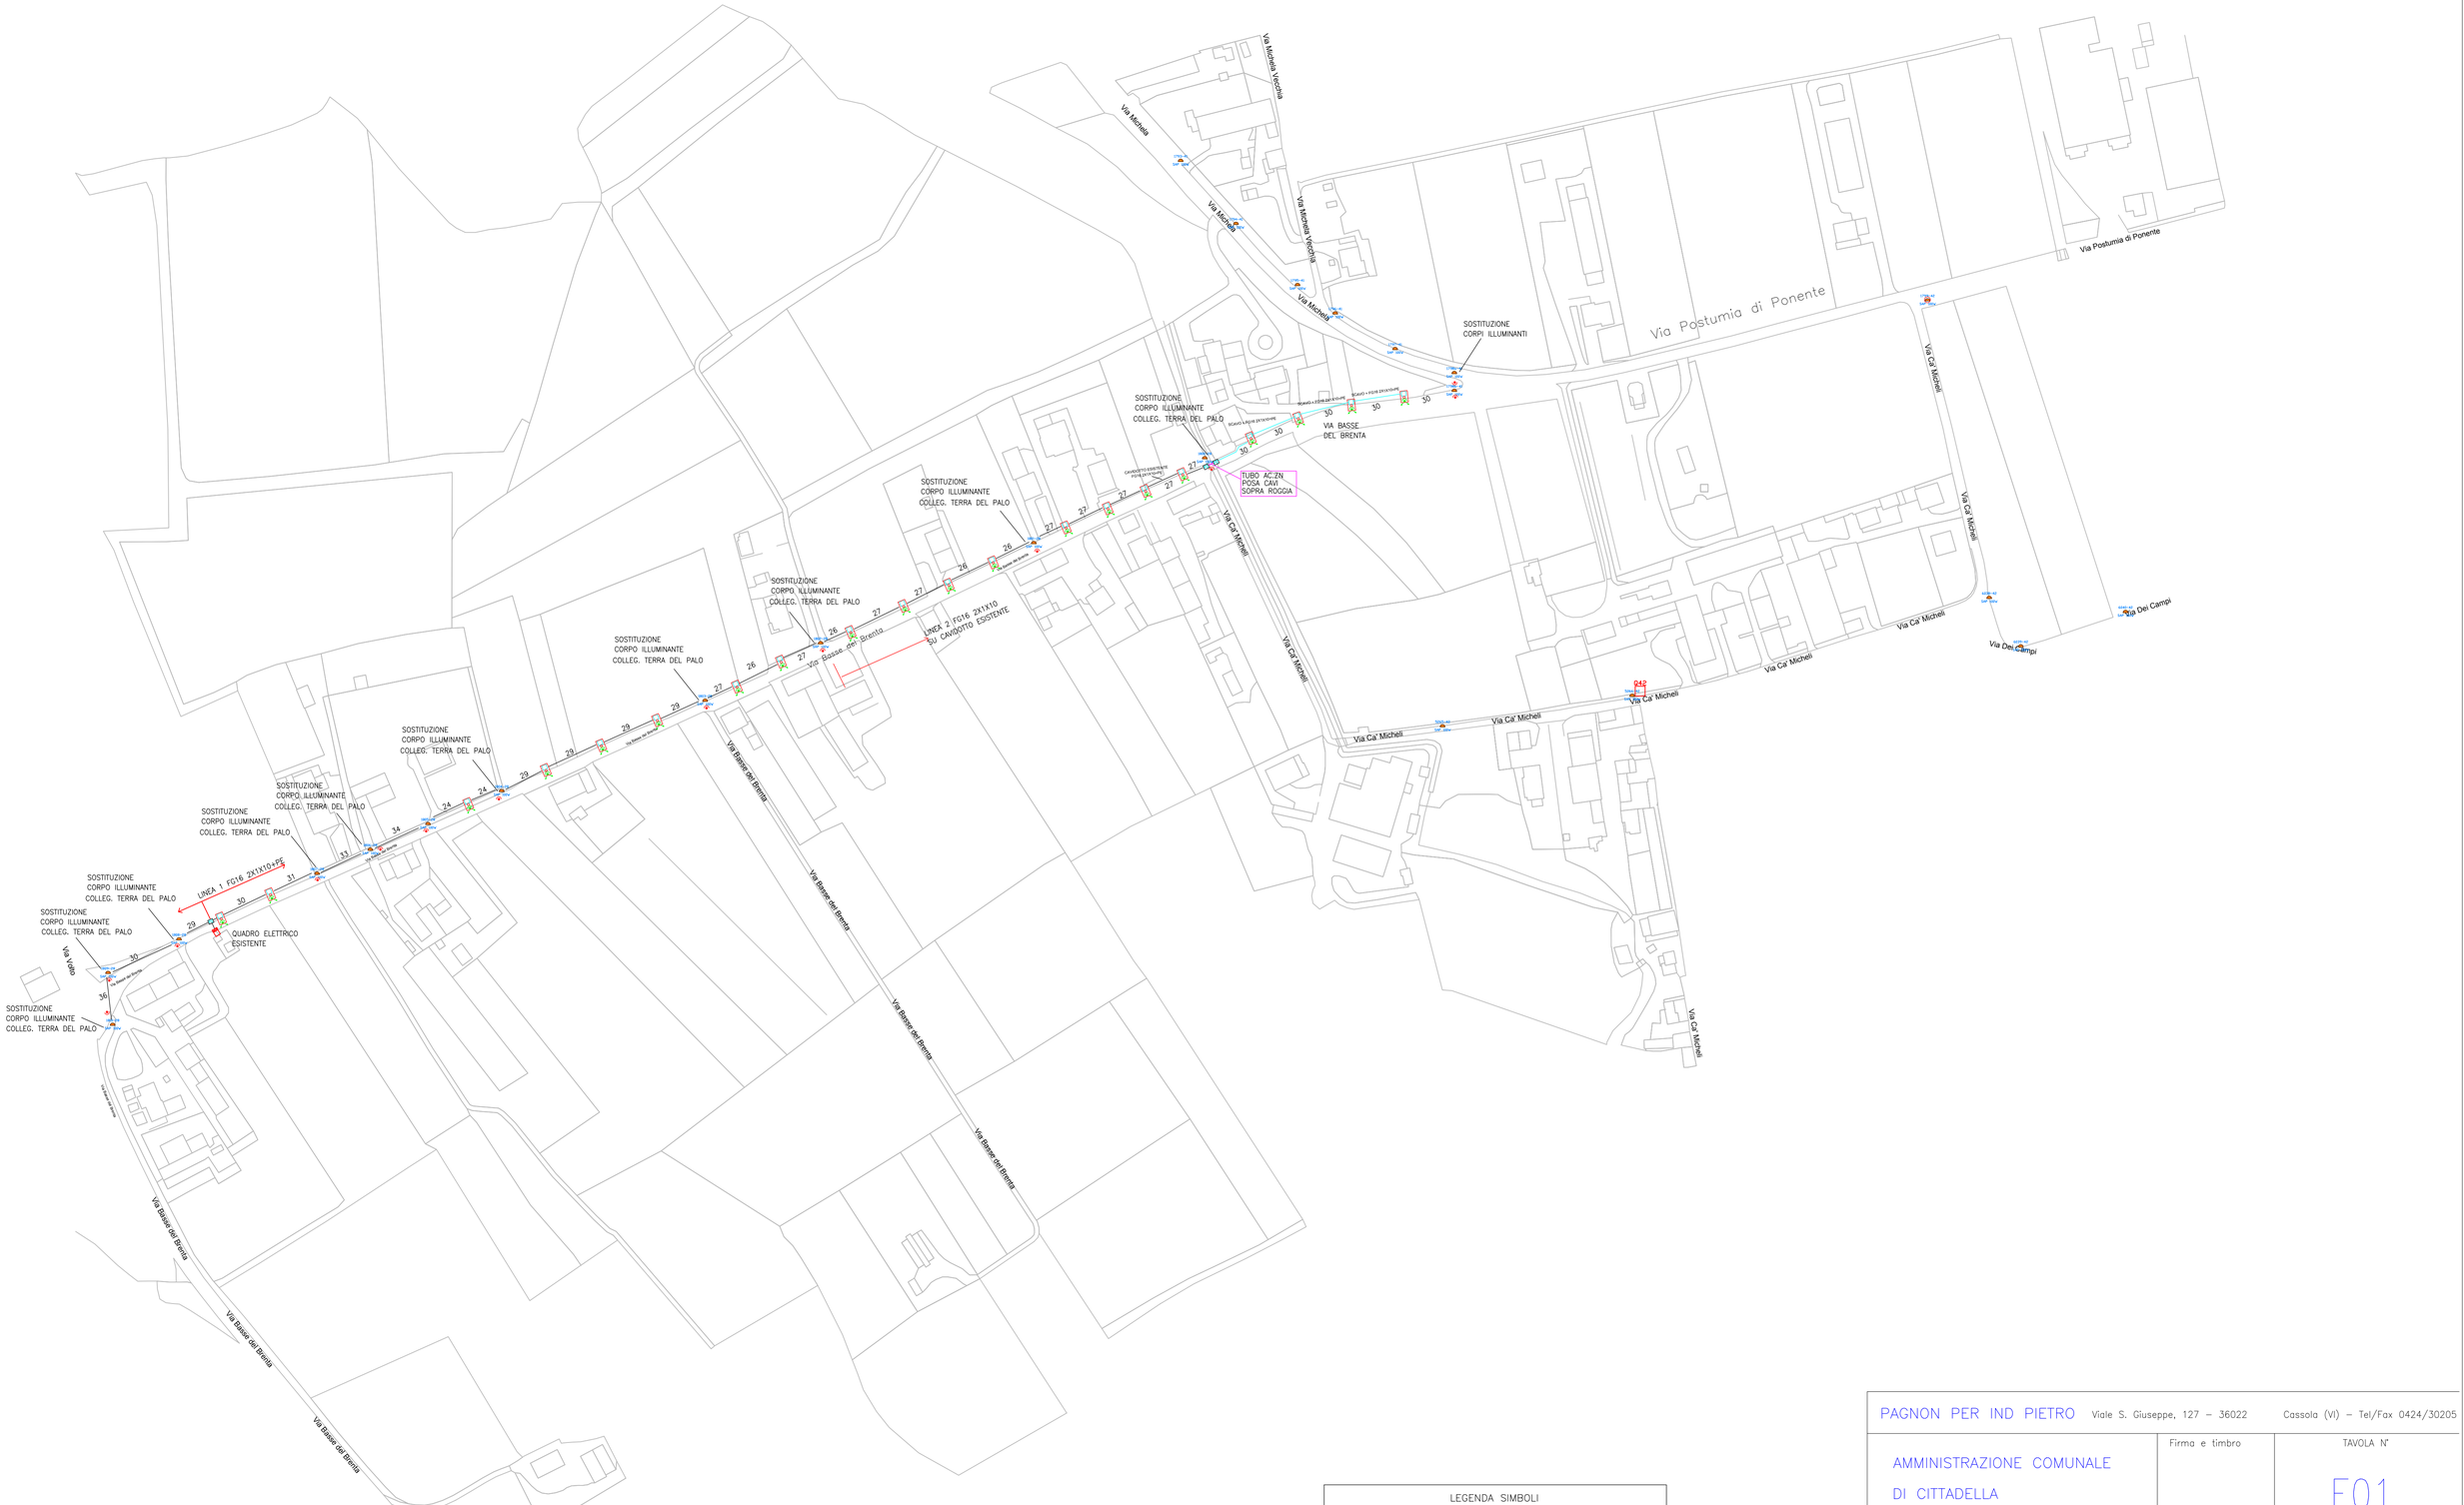

DESCRIZIONE LAVORI

20 PUNTI LUCE NUOVI DA REALIZZARE
SOSTITUZIONE 13 CORPI ILLUMINANTI ESISTENTI
POSA LINEE ENTRO TUBAZIONI ESISTENTI
TRATTI DI SCAVO E POSA TUBAZIONE
COLLEGAMENTO A TERRA DEI PALI ESISTENTI

LEGENDA SIMBOLI

- NUOVA PLAFONIERA LED SU PALO ESISTENTE COLLEGAMENTO A TERRA DEL PALO
- NUOVO PLINTO CON PALO E PLAFONIERA
- IDENTIFICAZIONE PUNTO LUCE ESISTENTE
- QE NUOVO QUADRO ELETTRICO PER ILL. PUBBLICA
- SCAVO, POSA TUBO E LINEA ELETTRICA
- TUBAZIONE INTERRATA ESISTENTE

PAGNON PER IND PIETRO Viale S. Giuseppe, 127 – 36022 Cassola (VI) – Tel/Fax 0424/30205

AMMINISTRAZIONE COMUNALE
DI CITTADELLA

Firma e timbro

TAVOLA N°
E01

PROGETTO DEFINITIVO ESECUTIVO
EFFICIENTAMENTO ENERGETICO ILL. PUBBLICA
VIA BASSE DEL BRENTA

scala

Data AGOSTO 2019

Rev.

LP0209